



Характеристики:



Одноповерховий будинок із зручним плануванням. Затишний, ідеальний варіант для невеликої сім'ї.

Технологія:

Фундамент - монолітний з/б
Несучі стіни - SIP панель (164мм)
Перекрыття - дерев'яні двутаврові балки.
Покриття - бітумна або металочерепиця.
Зовнішнє оздоблення - штукатурка, природній камінь, дерево.

Габарити будинку:

8,75м. х 9,07м.

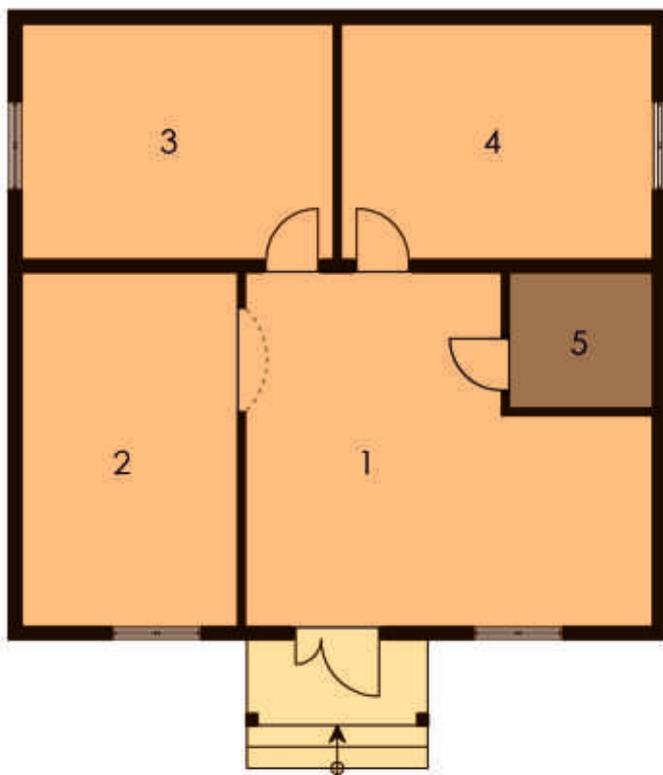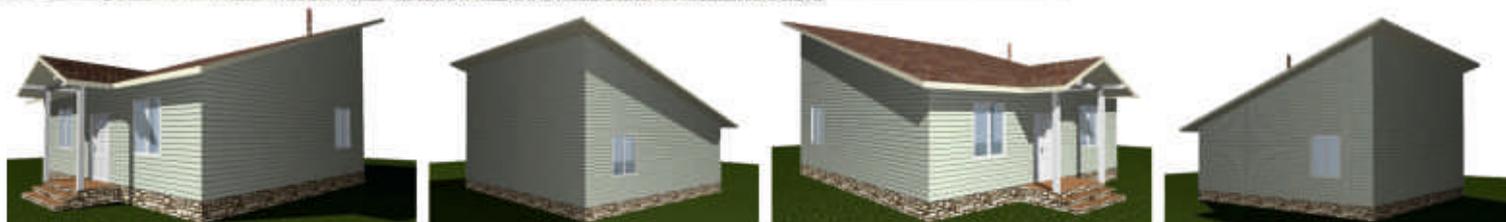

ПЛАН ПЕРШОГО ПОВЕРХУ

- 1. Хол 23,79м.кв.
- 2. Кухня 14,86м.кв.
- 3. Спальня 14,28м.кв.
- 4. Спальня 14,28м.кв.
- 5. С/в 3,80м.кв.